

# LEGENDE

-  Anschluss
-  Öffentliches Netz

Eigentümerverzeichnis		
Typ	Nr.	Eigentümer
G.p.	283/3	Gemeinde Bozen
B.p.	.1218	Wohnhaus H. Helmholtz



Maßstab 1:500  
50 m  
25  
50

PROVINCIA AUTONOMA DI BOLZANO

AUTONOME PROVINZ BOZEN

Comune di Bolzano

Gemeinde Bozen

## TITOLO: ANSCHLUSS H. V. HELMHOLTZ STRASSE Nr. 23 B.p. 1218 KG. BOZEN


DATA/MODIFICA	APPROVAZIONE/MODIFICA	DATUM ÄNDERUNG	GENEHMIGUNG ÄNDERUNG
COMMITTENTE AUFTRAGGEBER	CONTENUTO INHALT		NR. TAVOLA ZEICHNUNGSNR.
PROGETTISTA PROJEKTANT			<b>Nr. 1</b>
DISEGNATORE ZEICHNER			NOME FILE DATEINAME
APPROVATO DA GENEHMIGT VON			DATA DATUM
			REVISIONE ÄNDERUNG

**MAPPENAUSZUG**  
**1:500**

**Nr. 1**



Bolzano, 05/04/2017

## Hydraulisches Schema (laut UNI 9182)

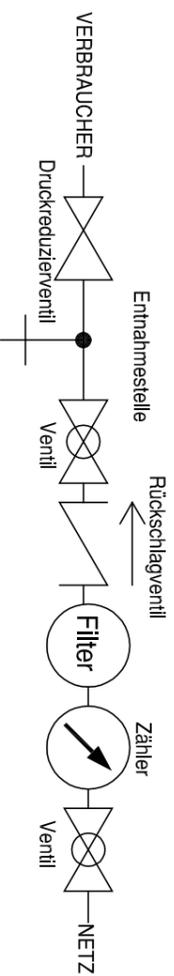

Zählerschrank Nr. 1

min 70 cm

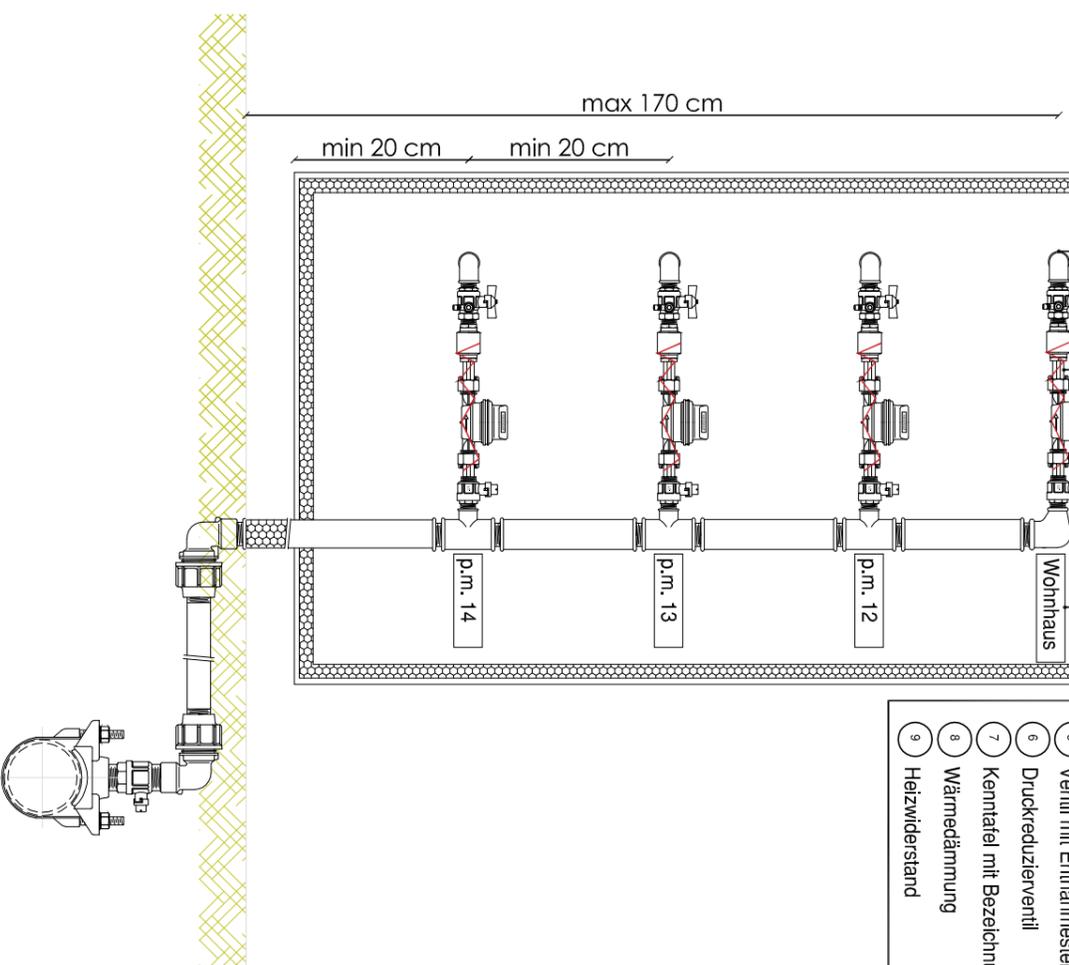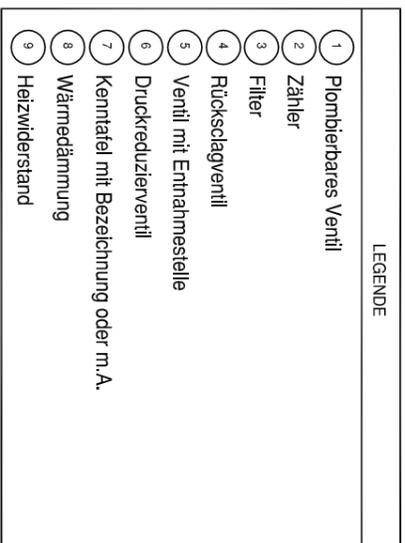

PROVINCIA AUTONOMA DI BOLZANO

AUTONOME PROVINZ BOZEN

Comune di Bolzano

Gemeinde Bozen

**TITOLO:**  
**ANSCHLUSS H. V. HELMHOLTZ STRASSE**  
**Nr. 23 B.p. 1218 KG. BOZEN**

DATA/MODIFICA	APPROVAZIONE MODIFICA	DATUM ÄNDERUNG	GENEHMIGUNG ÄNDERUNG
COMMITTENTE AUFTRAGGEBER	CONTENUTO INHALT	<b>DETAILANSICHT</b> <b>ZÄHLERSCHRANK</b> <b>Nr. 2</b>	
PROGETTISTA PROJEKTANT	NOME FILE DATEINAME		
DISEGNATORE ZEICHNER	DATA DATUM		
APPROVATO DA GENEHMIGT VON	Bolzano, 05/04/2017		REVISIONE ÄNDERUNG

PROVINCIA AUTONOMA DI BOLZANO

AUTONOME PROVINZ BOZEN


Comune di Bolzano

Gemeinde Bozen

TITOLO:

**ANSCHLUSS H. V. HELMHOLTZ STRASSE  
Nr. 23 B.p. 1218 KG. BOZEN**

DATA MODIFICA	APPROVAZIONE MODIFICA	DATUM ÄNDERUNG	GENEHMIGUNG ÄNDERUNG
COMMITTENTE AUFTRAGGEBER	CONTENUTO INHALT		NR. TAVOLA ZEICHNUNGSNR.
<b>Lageplan Brandschutz- anlage Parterre</b>			<b>Nr. 3</b>
PROGETTISTA PROJEKTANT	:		NOME FILE DATEINAME
DISEGNATORE ZEICHNER	:		DATA DATUM
APPROVATO DA GENEHMIGT VON	:	Bolzano, 05/04/2017	REVISIONE ÄNDERUNG

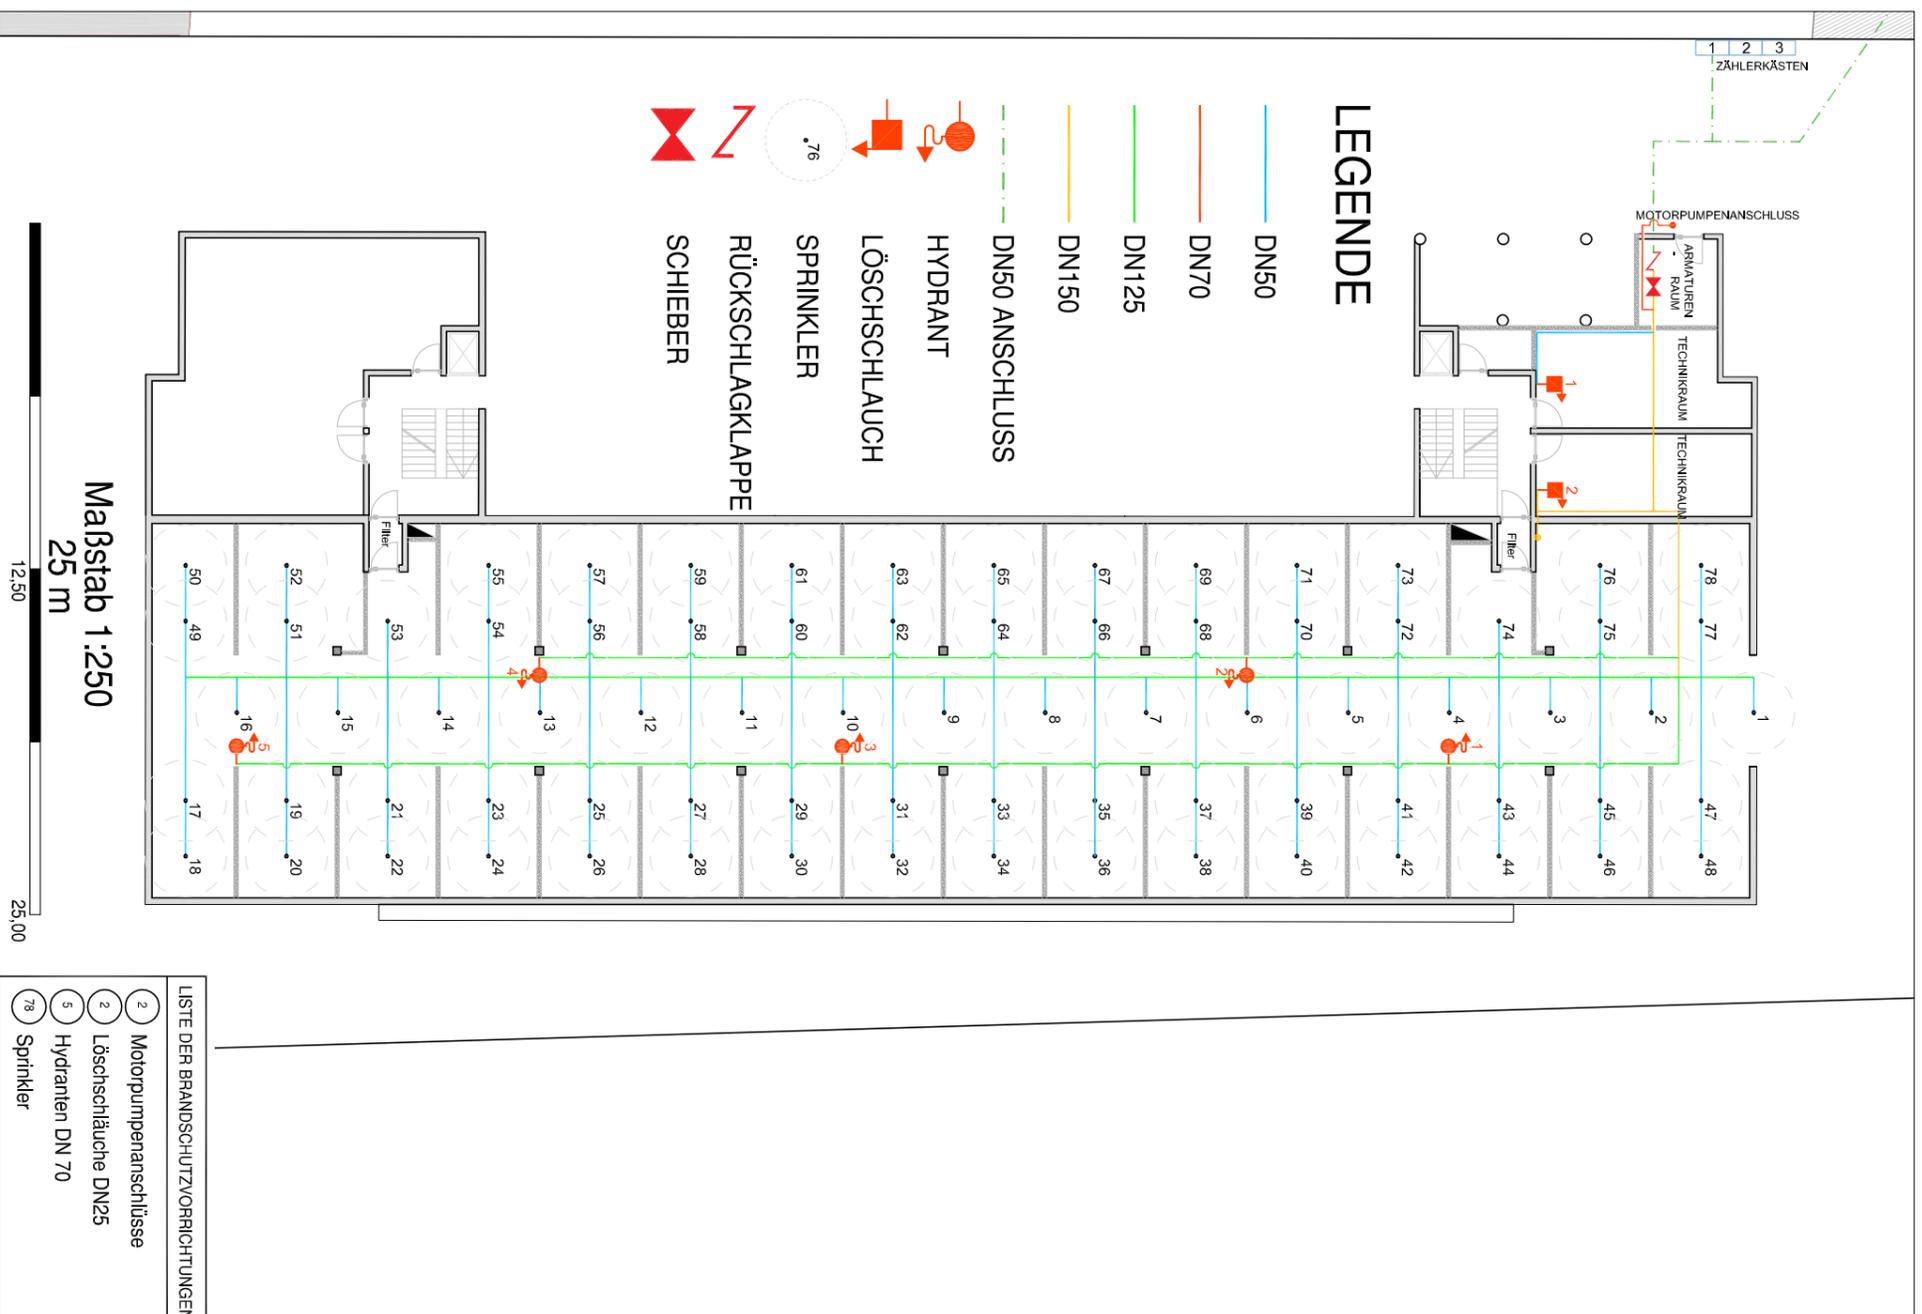

PROVINCIA AUTONOMA DI BOLZANO  
Comune di Bolzano

AUTONOME PROVINZ BOZEN  
Gemeinde Bozen


**TITOLO:**  
**ANSCHLUSS H. V. HELMHOLTZ STRASSE**  
**Nr. 23 B.p. 1218 KG. BOZEN**

DATA/MODIFICA	APPROVAZIONE/MODIFICA	DATUM ÄNDERUNG	GENEHMIGUNG ÄNDERUNG
COMMITTENTE AUFTRAGGEBER	CONTENUTO INHALT		NR. TAVOLA ZEICHNUNGSNR.
<b>Lageplan Brandschutzanlage</b> <b>Stockwerke 1°, 2°, 3° und 4°</b>			<b>Nr. 4</b>
PROGETTISTA PROJEKTANT			NOME FILE DATEINAME
DISEGNATORE ZEICHNER			DATA DATUM
APPROVATO DA GENEHMIGT VON		Bolzano, 05/04/2017	REVISIONE ÄNDERUNG

LISTE DER BRANDSCHUTZVORRICHTUNGEN  
④ Löschschläuche DN25

**LEGENDE**

- DN50
- DN150
- LÖSCHSCHLAUCH

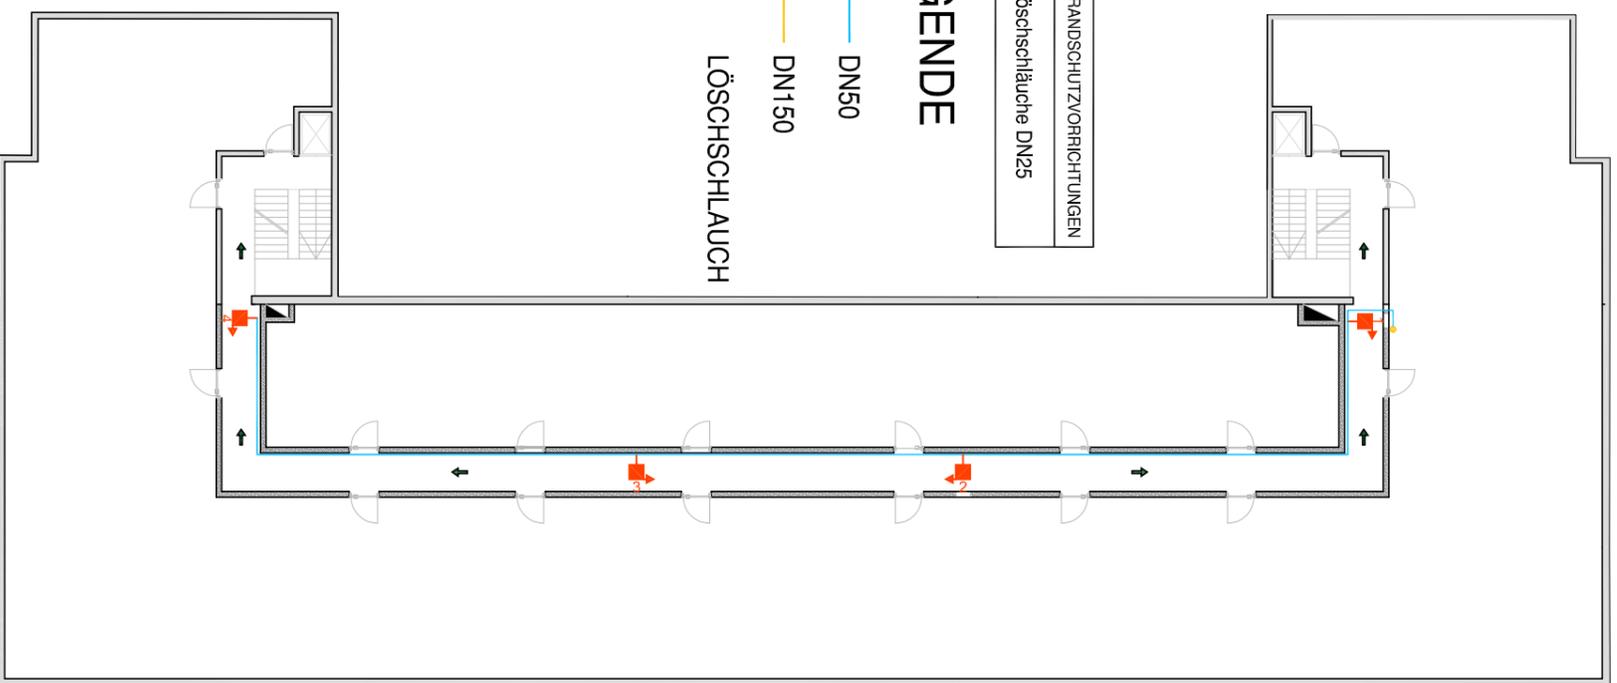

Maßstab 1:250

25 m  
12,50  
25,00

## Antrag um Anschluss an das Trinkwassernetz

Sehr geehrter Kunde, sehr geehrte Kundin, füllen Sie dieses zweiseitige Formular gänzlich aus. Anträge mit unvollständigen Daten können nicht bearbeitet werden und werden darum als ungültig betrachtet. Bitte geben Sie unbedingt eine Telefonnummer und E-Mail-Adresse an, damit wir Sie im Bedarfsfall erreichen können.

Ich Unterfertigte/r: ANTON MÜLLER

Geboren am: 11/1/1950

Geboren in: BOZEN

Steuernummer:

INTINMULLI1111XIVIAIB2310

als gesetzlicher Vertreter von:

Firmenbezeichnung: HOCHBAU-MÜLLER GMBH

Firmensitz: BOZEN

Straße, Nr., Intern: WASSERGASSE 2

Mwst.Nr./St.Nr.: 1 2 3 4 5 6 7 8 9 1 2

Telefon/Mobil: 3381 1234567

E-Mail: MÜLLER@pec.it

Pec:

bin mir bewusst, dass für Falschangaben gemäß Art. 76 des D.P.R. Nr. 445 vom 28.12.2000 Strafen laut Strafgesetzbuch vorgesehen sind und **BEANTRAGE** für das Gebäude in:

Adresse: N.V. HELMHOLTZ 23

Katastralgemeinde: BOZEN

Kod. K.G.: 613 Blatt: ØØ

Bauparzelle: 1218 B.E.: ØØ

**Anschlussgenehmigung an das öffentliche Trinkwassernetz**

**Genehmigung der Abänderung des bestehenden Anschlusses**

**Beschreibung der Anlage**

----- siehe zweite Seite -----

**Folgende Unterlagen in zweifacher Kopie beilegen:**

- 1) Mappenauszug (siehe Beispiel);
- 2) Detailansicht Zählerkasten (siehe Beispiel);
- 3) im Falle einer Brandschutzanlage, Lagepläne aller Stockwerke beilegen (siehe Beispiel);

Nach Überprüfung des vorliegenden Antrags, erlässt SEAB die Genehmigung und übergibt dem Antragsteller eine abgestempelte Kopie des Projekts.

Die Anschlussarbeiten an das öffentliche Trinkwassernetz werden ausschließlich von SEAB laut Kostenvoranschlag durchgeführt, den Sie mit dem entsprechenden Formular beantragen müssen.

**Datenschutzerklärung im Sinne des Art. 13 der EU-Verordnung 2017/679 – General Data Protection Regulation (GDPR)**

Wir informieren Sie, dass die Verarbeitung der Sie betreffenden Daten unter Beachtung der Grundsätze der Transparenz und der von den Datenschutzbestimmungen festgelegten Regeln für die eng mit diesem Vertrag zusammenhängenden Zwecke erfolgt. Die Daten werden in erlaubter und korrekter Weise und mit der größtmöglichen Vertraulichkeit verarbeitet sowie in elektronischen Archiven gespeichert und in Papierform aufbewahrt. Im Sinne von Kapitel III des GDPR haben Sie jederzeit das Recht, Zugang zu den Daten zu erhalten und in diese einzusehen, sich aus berechtigten Gründen der Verarbeitung zu widersetzen oder diese Daten ändern zu lassen, falls Fehler vorhanden und/oder Änderungen eingetreten sind, sowie weitere Rechte auszuüben, die in der Datenschutzerklärung aufgeführt sind. Der entsprechende Antrag kann per E-Mail an [info@seab.bz.it](mailto:info@seab.bz.it) oder per Post eingereicht werden. Verantwortlicher der Verarbeitung ist SEAB AG mit Sitz in Bozen, Lancia-Straße 4A. Ihre vorherige Einwilligung ist nicht erforderlich, wenn die Verarbeitung „notwendig ist, alle aus einem Vertrag entstehenden Verpflichtungen zu erfüllen, in dem der Betroffene Vertragspartei ist, oder, vor Vertragsabschluss, spezifischen Forderungen des Betroffenen nachzukommen“, allerdings macht ihre Verweigerung die Erbringung der angeforderten Dienstleistung oder der Lieferung unmöglich. Die vollständige Datenschutzerklärung kann über den Link [www.seab.bz.it/de/privacy](http://www.seab.bz.it/de/privacy) eingesehen werden.

Zustelladresse:

SEAB AG, Lancia-Straße 4A, 39100 Bozen  
[info@seab.bz.it](mailto:info@seab.bz.it), [seab@cert.seab.bz.it](mailto:seab@cert.seab.bz.it), Fax: 0471/541767  
Für Informationen: 800 013 066

data, firma:

allegato: fotocopia documento di identità valido

