

LEGENDA

-  Allacciamento
-  Rete pubblica

Elenco proprietari		
Tipo	numero	Proprietario
p.f.	283/3	Comune di Bolzano
p.ed.	.1218	Condominio H. Helmholtz



PROVINCIA AUTONOMA DI BOLZANO

AUTONOME PROVINZ BOZEN


Comune di Bolzano

Gemeinde Bozen


TITOLO: ALLACCIO IDRICO VIA H. v. HELMHOLTZ 23 P.ed 1218 C.C. BOLZANO

DATA MODIFICA	APPROVAZIONE MODIFICA	DATUM ÄNDERUNG	GENEHMIGUNG ÄNDERUNG
COMMITTENTE AUFTRAGGEBER	CONTENUTO INHALT	NR. TAVOLA ZEICHNUNGSNR.	
	ESTRATTO DI MAPPA 1:500	Nr. 1	
PROGETTISTA PROJEKTANT	..	NOME FILE DATEINAME	
DISEGNATORE ZEICHNER	..	DATA DATUM	
APPROVATO DA GENEHMIGT VON	..	Bolzano, 05/04/2017	
		REVISIONE ÄNDERUNG	

Schema idraulico blocco contatori (secondo UNI 9182)

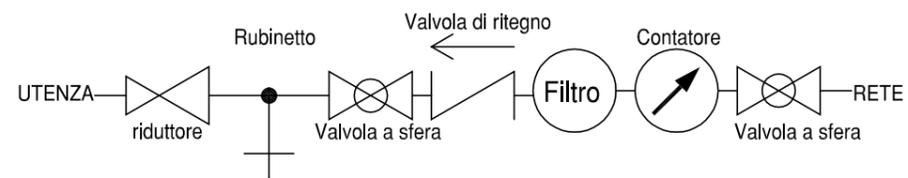

Alloggio contatori n. 1

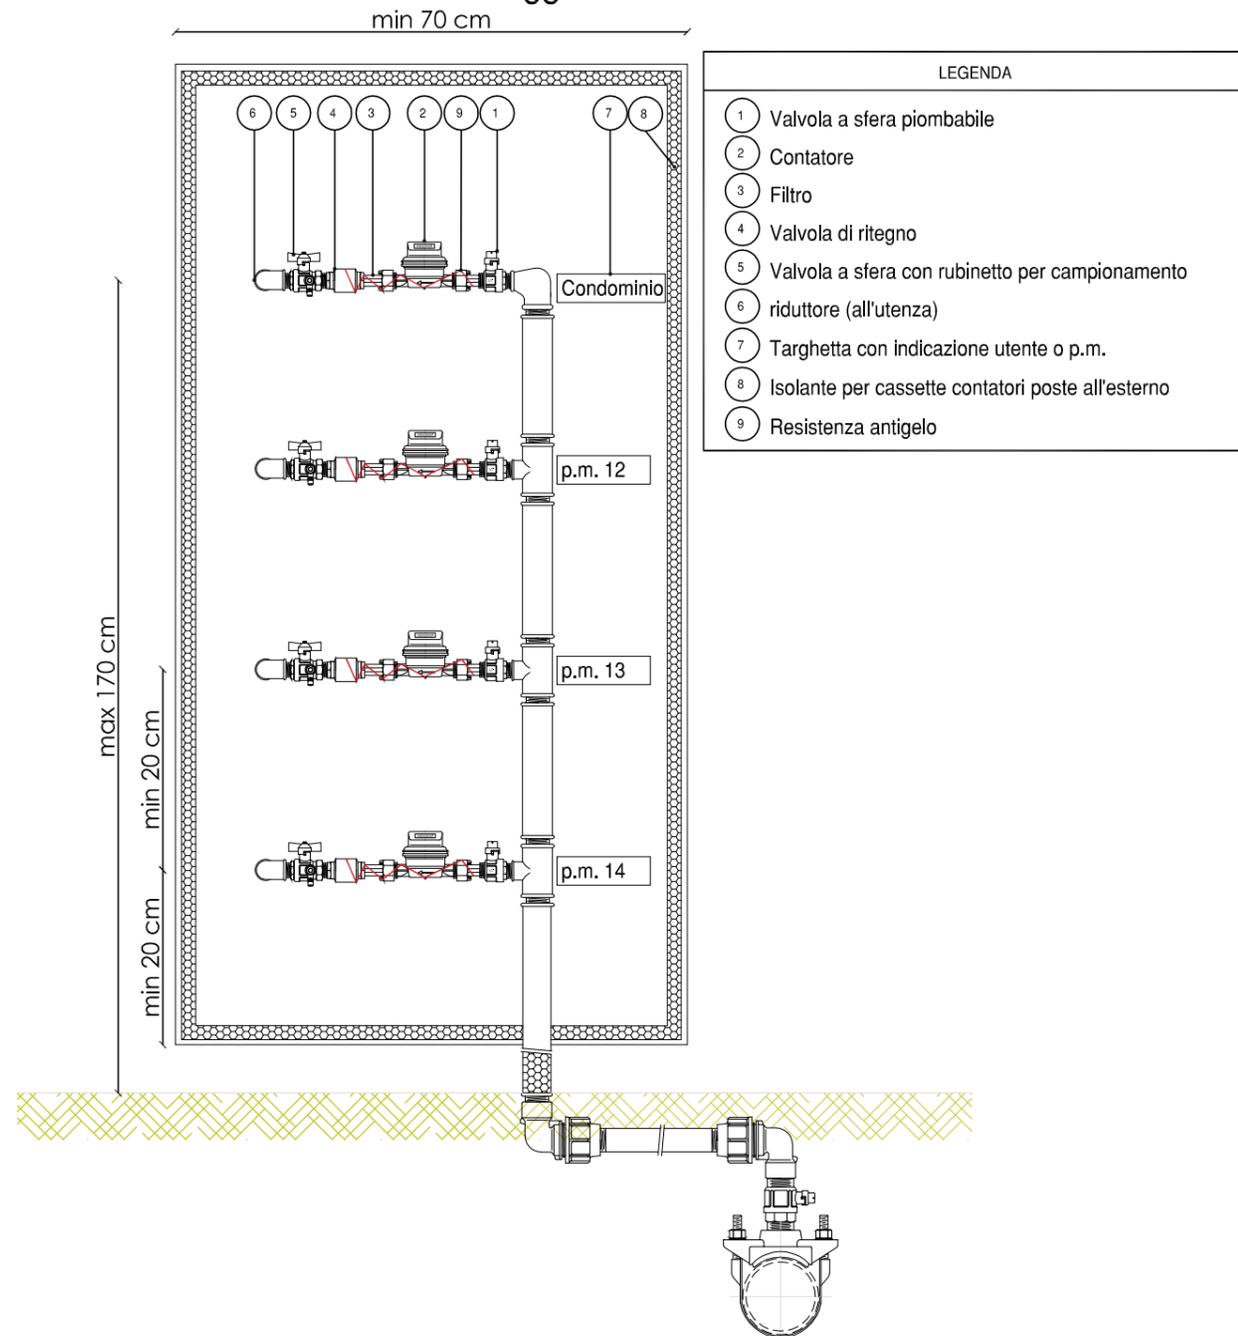

PROVINCIA AUTONOMA DI BOLZANO

AUTONOME PROVINZ BOZEN

Comune di Bolzano

Gemeinde Bozen

TITOLO:

ALLACCIO IDRICO VIA H. v. HELMHOLTZ 23
P.ed 1218 C.C. BOLZANO

DATA MODIFICA	APPROVAZIONE MODIFICA	DATUM ÄNDERUNG	GENEHMIGUNG ÄNDERUNG
COMMITTENTE AUFTRAGGEBER PARTICOLARE ALLOGGIAMENTO CONTATORI		NR. TAVOLA ZEICHNUNGSNR. Nr. 2	
PROGETTISTA PROJEKTANT		NOME FILE DATEINAME	
DISEGNATORE ZEICHNER		DATA DATUM Bolzano, 05/04/2017	
APPROVATO DA GENEHMIGT VON		REVISIONE ÄNDERUNG	



LEGENDA


- DN50
- DN70
- DN125
- DN150
- - - DN50 ALLACCIO
- IDRANTE
- NASPO
- SPRINKLER
- VALVOLA DI RITEGNO
- SARACINESCA

- ELENCO DISPOSITIVI ANTINCENDIO
- Attacchi DN 70 Autopompa
 - Naspi DN25
 - Idranti DN 70
 - Sprinkler

PROVINCIA AUTONOMA DI BOLZANO	AUTONOME PROVINZ BOZEN
Comune di Bolzano	Gemeinde Bozen

TITOLO:
ALLACCIO IDRICO VIA H. v. HELMHOLTZ 23
P.ed 1218 C.C. BOLZANO

DATA MODIFICA	APPROVAZIONE MODIFICA	DATUM ÄNDERUNG	GENEHMIGUNG ÄNDERUNG
COMMITTENTE AUFTRAGGEBER	CONTENUTO INHALT	NR. TAVOLA ZEICHNUNGSNR.	
Planimetria impianto antincendio piano terra		Nr. 3	
PROGETTISTA PROJEKTANT	..	NOME FILE DATEINAME	
DISEGNATORE ZEICHNER	..	DATA DATUM	
APPROVATO DA GENEHMIGT VON		Bolzano, 05/04/2017	
..		REVISIONE ÄNDERUNG	

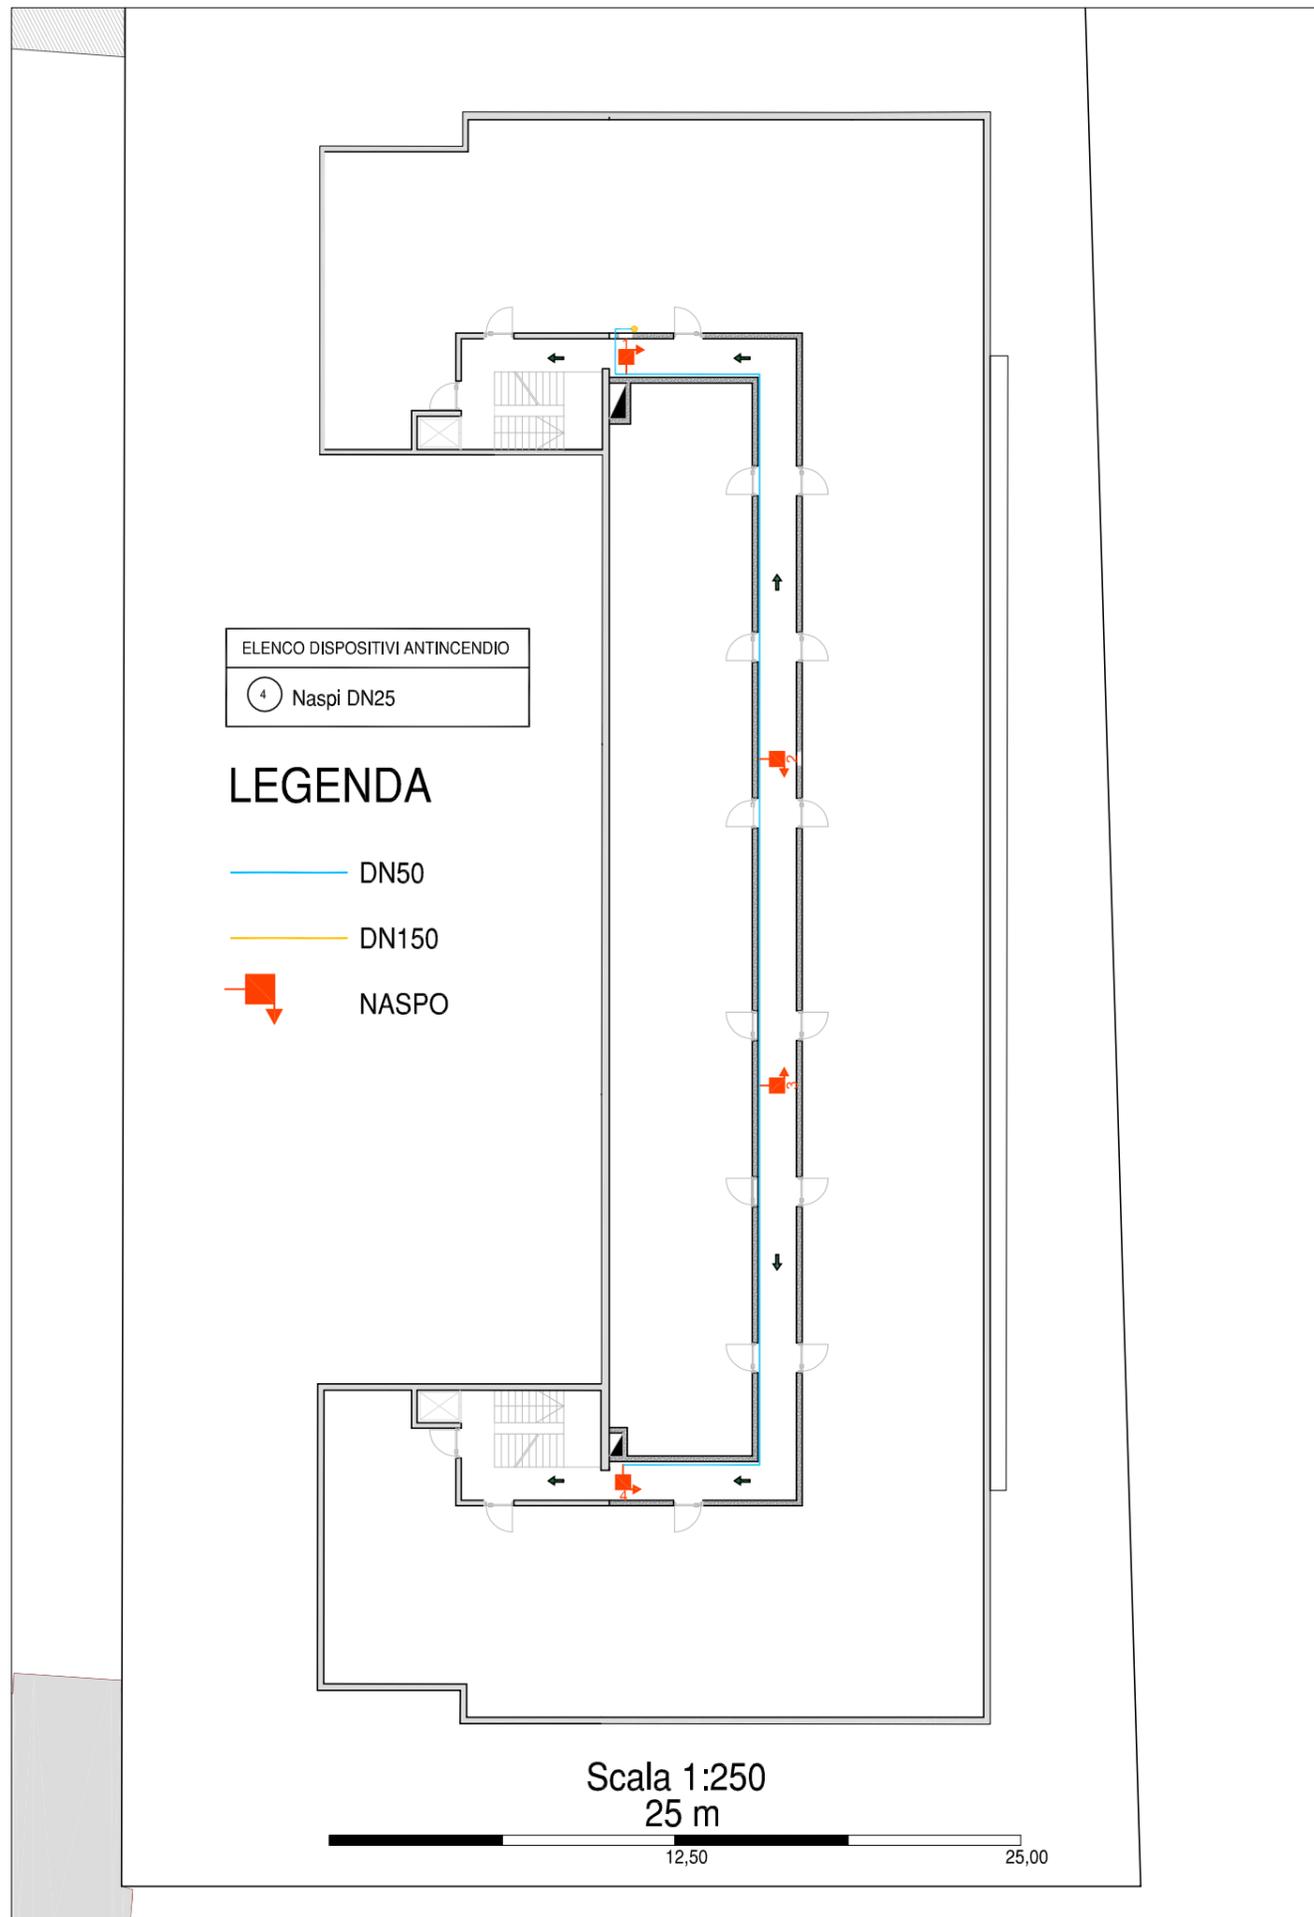

PROVINCIA AUTONOMA DI BOLZANO

AUTONOME PROVINZ BOZEN

Comune di Bolzano

Gemeinde Bozen

TITOLO:
ALLACCIO IDRICO VIA H. v. HELMHOLTZ 23
P.ed 1218 C.C. BOLZANO

DATA MODIFICA	APPROVAZIONE MODIFICA	DATUM ÄNDERUNG	GENEHMIGUNG ÄNDERUNG
COMMITTENTE AUFTRAGGEBER	CONTENUTO INHALT	NR. TAVOLA ZEICHNUNGSNR.	
	Planimetria impianto antincendio piano 1°,2°,3° e 4°	Nr. 4	
PROGETTISTA PROJEKTANT		NOME FILE DATEINAME	
DISEGNATORE ZEICHNER		DATA DATUM	
		Bolzano, 05/04/2017	
APPROVATO DA GENEHMIGT VON		REVISIONE ÄNDERUNG	

Richiesta di allacciamento alla rete idrica

Gentile Cliente,

La preghiamo di compilare il presente modulo di due pagine in ogni sua parte. In caso di compilazione parziale potrebbe non essere possibile completare la Sua pratica. La preghiamo inoltre di indicare un numero di telefono e un indirizzo e-mail al quale poterLa contattare in caso di necessità.

Io sottoscritto/a: MARIO ROSSI

nato/a a: BOLZANO

nato/a il: 1/1/1950

codice fiscale:

MIRLIRISIS50MIB11132110

legale rappresentante di:

Ragione sociale: ROSSI COSTRUZIONI SRL

sede legale: BOLZANO

via, nr., interno: VIA DELL'AGO 5

cod. fisc./P. IVA: 11213141516171819110

tel/cell: 3391234567

e-mail:

pec: Rossi@pec.rossi.it

consapevole che ai sensi dell'art. 76 del D.P.R. del 28/12/2000, nr 445, chiunque rilascia dichiarazioni mendaci, è punito ai sensi del codice penale e delle leggi speciali in materia, **CHIEDO** per l'edificio sito in

indirizzo: A.V. HELMHOLTZ 23

comune catastale: BOLZANO

cod. c.c.: 613 foglio: 00

particella edilizia: 1218 sub.: 00

autorizzazione all'allacciamento alla rete di distribuzione dell'acqua potabile

autorizzazione alla modifica dell'allacciamento esistente

Descrizione dell'impianto e dell'impianto antincendio

----- vedi seconda pagina -----

Allegare i seguenti documenti in duplice copia:

- 1) estratto mappa (vedi fac simile);
- 2) particolare alloggiamento contatori (vedi fac simile)
- 3) in caso di presenza di impianto antincendio, consegnare anche le planimetrie di tutti i piani (vedi fac simile)

Dopo verifica della presente domanda, SEAB rilascerà l'autorizzazione richiesta e una copia del progetto timbrato.

I lavori di collegamento del nuovo allacciamento alla rete pubblica vengono eseguiti esclusivamente da SEAB, su preventivo, da richiedere con apposita modulistica.

Informativa ai sensi dell'art. 13 del Regolamento EU 2016/679 – General Data Protection Regulation (GDPR)

La informiamo che nel rispetto dei principi di trasparenza e delle regole stabilite dalla normativa sulla privacy, il trattamento dei dati che La riguardano è effettuato per le finalità strettamente connesse al presente contratto. I dati saranno trattati in modo lecito, secondo correttezza e con la massima riservatezza e saranno registrati e conservati in archivi informatici e cartacei. Ai sensi del Capo III del GDPR Lei ha diritto, in qualsiasi momento, di accedere, consultare, opporsi al trattamento per motivi legittimi o far modificare tali dati, qualora dovesse riscontrare errori e/o variazioni oltre ad esercitare agli altri diritti indicati nell'informativa estesa. La richiesta può essere inoltrata via mail a info@seab.bz.it o via posta ordinaria. Titolare del trattamento è SEAB S.p.A. con sede in Bolzano, via Lancia 4A. Il Suo preventivo consenso non è richiesto quando il trattamento "è necessario per eseguire obblighi derivanti da un contratto del quale è parte l'interessato o per adempiere, prima della conclusione del contratto, a specifiche richieste dell'interessato", tuttavia la mancata acquisizione dei dati rende impossibile l'erogazione del servizio o della fornitura richiesti. Informativa estesa può essere consultata al link: www.seab.bz.it/it/privacy

Inviare a:

SEAB SpA, via Lancia 4A, 39100 Bolzano
info@seab.bz.it, seab@cert.seab.bz.it, Fax: 0471/541767
Per informazioni: 800 013 066

data, firma:

allegato: fotocopia documento di identità valido del legale rappresentante

